

#### LEGENDA:

- GRANICA OBUHVATA
- OBJEKTI I NJIHOVA NAMJENA
- POSTOJEĆI OBJEKTI
- PLANIRANI OBJEKTI
- STAMBENI ILI STAMBENO-POSLOVNI OBJEKAT

#### SAOBRAĆAJNA INFRASTRUKTURA

- PRIMARNE KOLSKE SAOBRAĆAJNICE
- SEKUNDARNE KOLSKE SAOBRAĆAJNICE



#### UREĐENE I SLOBODNE POVRŠINE

- KOLSKO - PJEŠAČKE POVRŠINE
- PARKINZI
- PJEŠAČKA STAZA / PLOČNIK
- POPLOČANE KOLSKO-PJEŠAČKE POVRŠINE-popločanje I
- UREĐENE ZELENE POVRŠINE

- DENDROFOND I URBANI MOBILIJAR

#### VODE I VODNE POVRŠINE

- RIJEKA GRADAŠNICA
- REGULACIJA RIJEKE GRADAŠNICE
- ZAŠTITNI POJAS VODOTOKA 5m

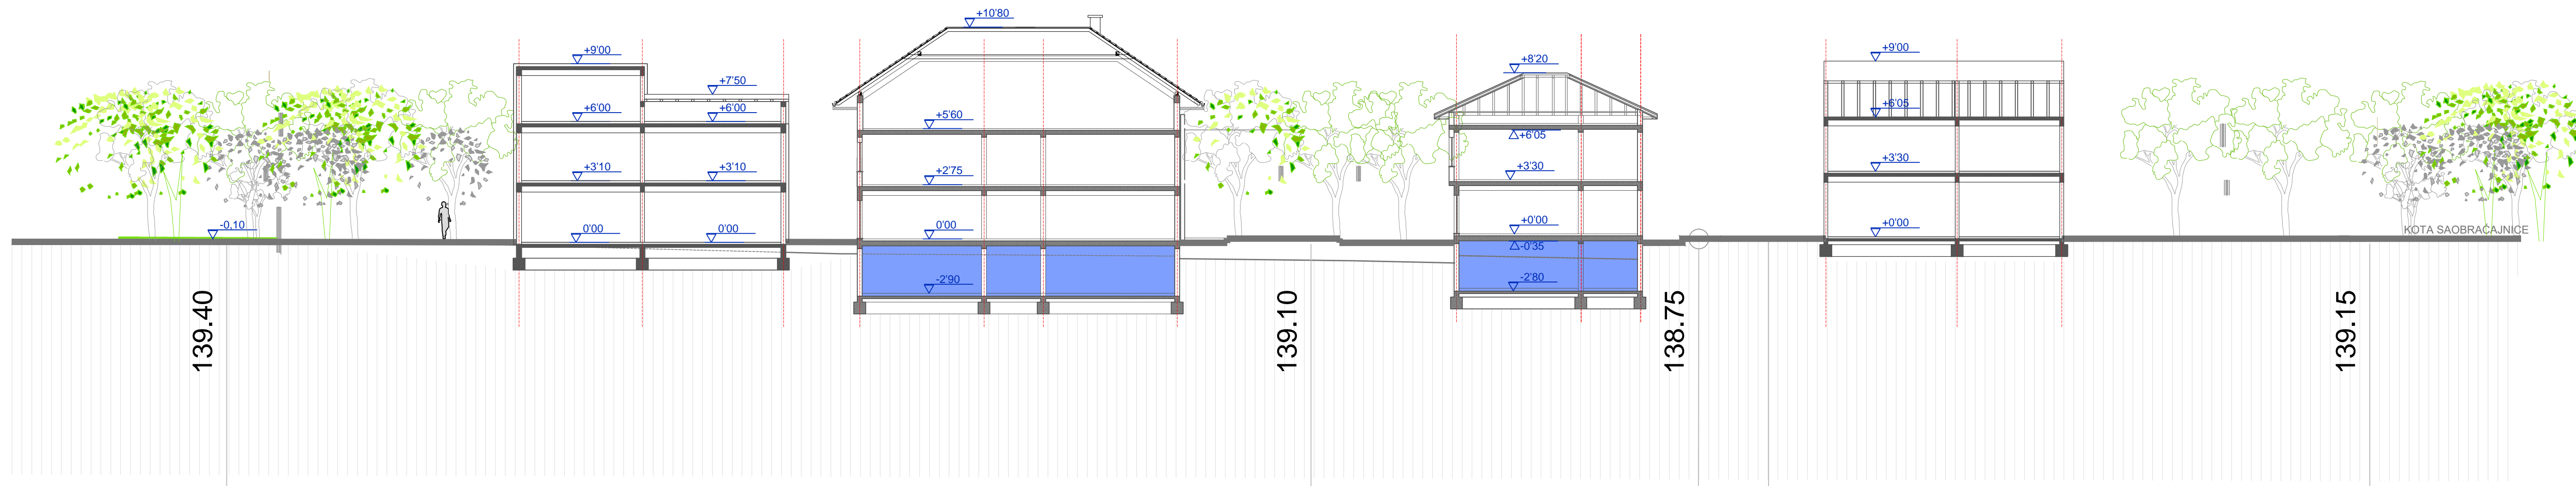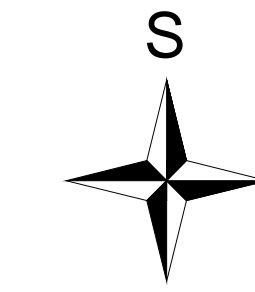

#### OZNAKE

- ▲ ULAZ U OBJEKAT
- P+1 SPRATNOST OBJEKTA
- XXXX/X BROJ K.Č. (x=broj)
- XXX-XXX VISINSKE KOTE
- SMJER KRETANJA SAOBRAĆAJA
- ||||| PJEŠAČKI PRELAZI



Federacija Bosne i Hercegovine  
Tuzlanski kanton  
Općina Gradačac

Odluka o pristupanju izradi Urbanističkog projekta "Stara autobuska stanica"  
Gradačac (Službeni glasnik Općine Gradačac, broj 7/2015)

NAZIV PLANA:

## URBANISTIČKI PROJEKAT "Stara autobuska stanica" GRADAČAC

PRIJEDLOG URBANISTIČKOG PROJEKTA

NAZIV GRAFIČKOG PRILOGA:

OSNOVA PODRUMA  
(idejno urbanističko rješenje)



NOSILAC PRIPREME PLANA:

Općina Gradačac

OPĆINSKA SLUŽBA ZA URBANIZAM, INVESTICIJE I KOMUNALNE POSLOVE

Općinski Načelnik

M.P.



NOSILAC IZRADE PLANA:

IPSA Institut Sarajevo

DIREKTOR:

Enko Hubanić, dipl.ing.građ.

M.P.

BROJ UGOVORA:  
16/8172

DATUM:  
Decembar, 2018.

MJERILO:  
1:250

PRILOG BROJ:  
9.