




- ULAZ U OBJEKAT
- SPRATNOST OBJEKTA
- BROJ K.Č. (x=broj)
- VISINSKE KOTE TERENA
- NIVELACIJA SAOBRAĆAJA
- SMJER KRETANJA SAOBRAĆAJA
- PJEŠAČKI PRELAZI

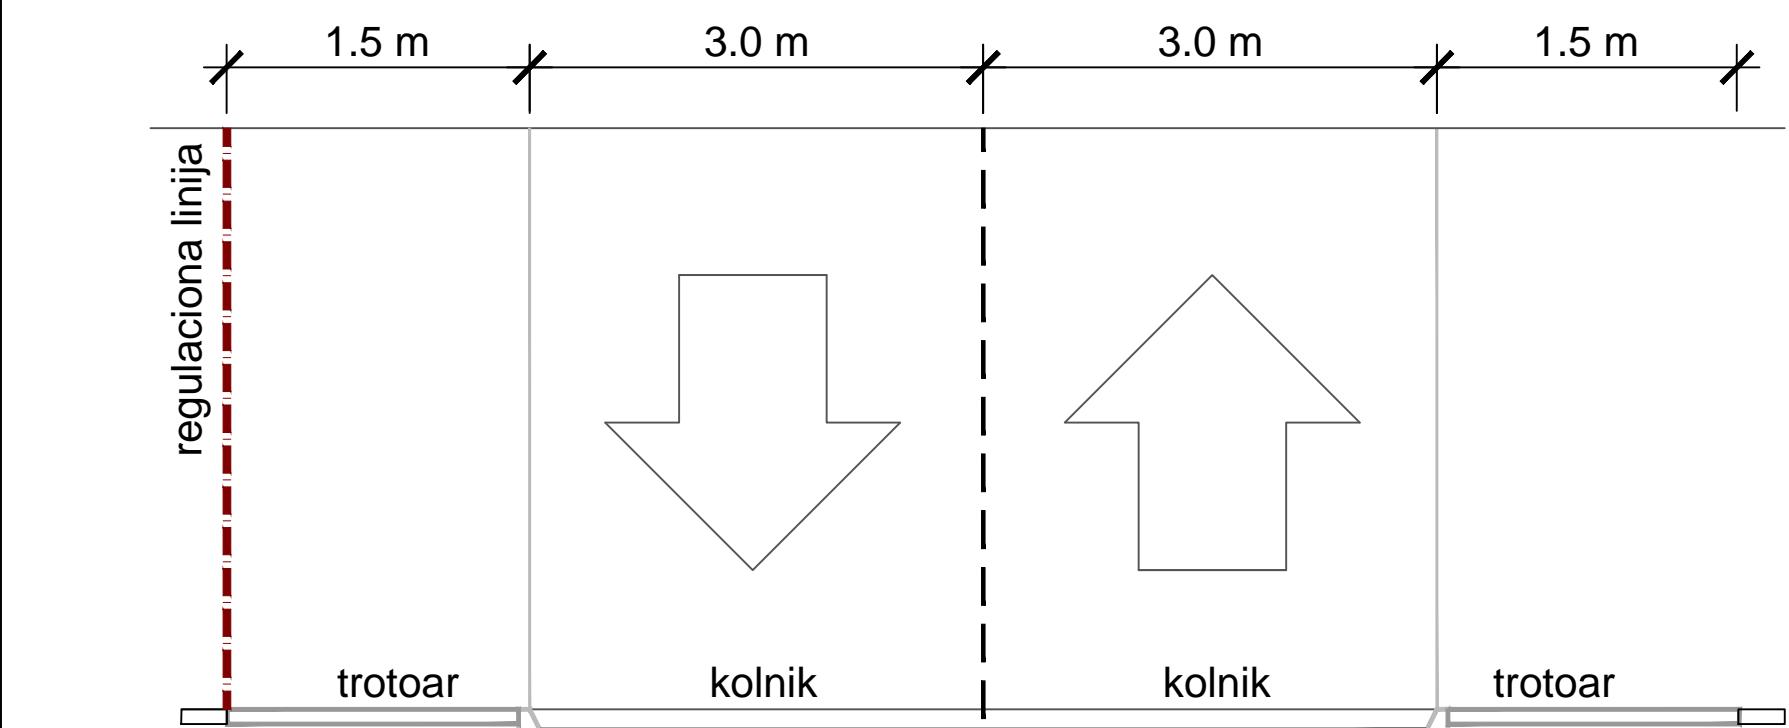

KARAKTERISTIČNI PRESJEK SAOBRAĆAJNICE 1-1

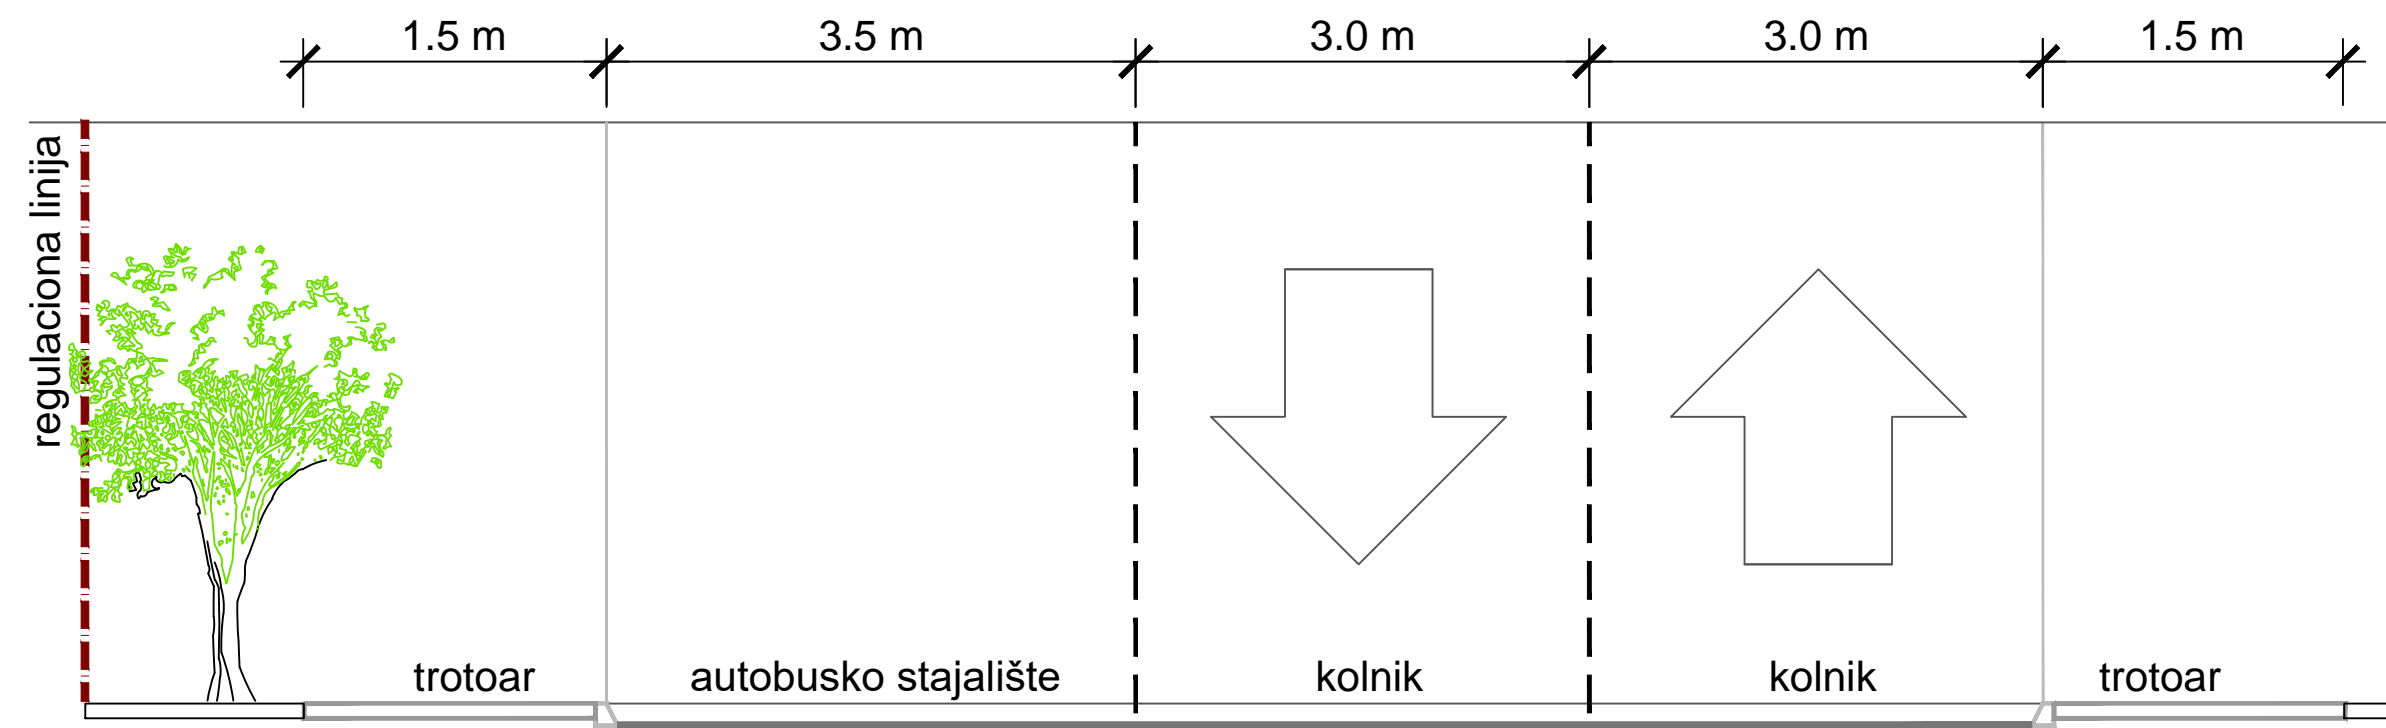

KARAKTERISTIČNI PRESJEK SAOBRAĆAJNICE 2-2

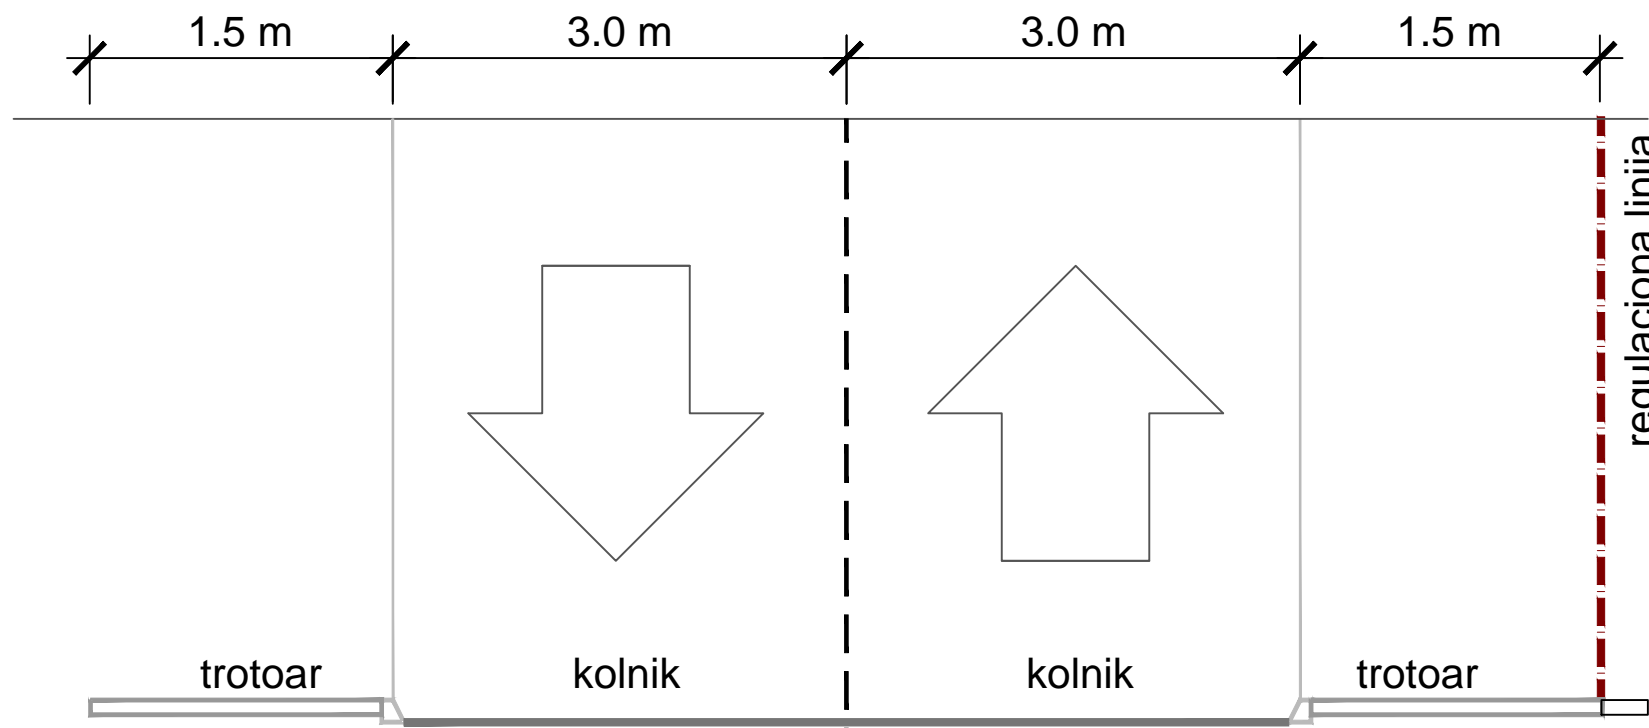

KARAKTERISTIČNI PRESJEK SAOBRAĆAJNICE 3-3

LEGENDA:

GRANICA OBUHVATA

OBJEKTI I NJIHOVA NAMJENA

POSTOJEĆI OBJEKTI

PLANIRANI OBJEKTI

STAMBENO-POSLOVNI OBJEKAT

POSLOVNI OBJEKAT

SAOBRAĆAJNA INFRASTRUKTURA

PRIMARNE KOLSKE SAOBRAĆAJNICE

SEKUNDARNE KOLSKE SAOBRAĆAJNICE

UREĐENE I SLOBODNE POVRŠINE

KOLSKO - PJEŠAČKE POVRŠINE

PARKINZI

PJEŠAČKA STAZA / PLOČNIK

POPLOČANE KOLSKO-PJEŠAČKE POVRŠINE - popločanje I

UREĐENE ZELENE POVRŠINE

DENDROFOND I URBANI MOBILIJAR


VODE I VODNE POVRŠINE

VODE I VODNE POVRŠINE

RIJEKA GRADAŠNICA

REGULACIJA RIJEKE GRADAŠNICE

ZAŠTITNI POJAS VODOTOKA 5m

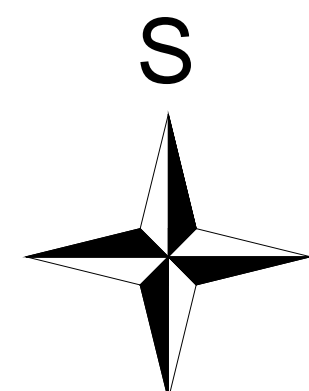

Federacija Bosne i Hercegovine
Tuzlanski kanton
Općina Gradačac

Odluka o pristupanju izradi Urbanističkog projekta "Stara autobuska stanica"
Gradačac (Službeni glasnik Općine Gradačac, broj 7/2015)

NAZIV PLANA:

URBANISTIČKI PROJEKAT "Stara autobuska stanica" GRADAČAC

PRIJEDLOG URBANISTIČKOG PROJEKTA

NAZIV GRAFIČKOG PRILOGA:

SAOBRAĆAJNA INFRASTRUKTURA I NIVELACIJA



NOSILAC PRIPREME PLANA:

Općina Gradačac

OPĆINSKA SLUŽBA ZA URBANIZAM, INVESTICIJE I KOMUNALNE POSLOVE

Općinski Načelnik

M.P.



NOSILAC IZRADE PLANA:

IPSA Institut Sarajevo

DIREKTOR:

Enko Hubanić, dipl.ing.građ.

M.P.

BROJ UGOVORA:
16/8172

DATUM:
Decembar, 2018.

MJERILO:
1:500

PRILOG BROJ:
14.