


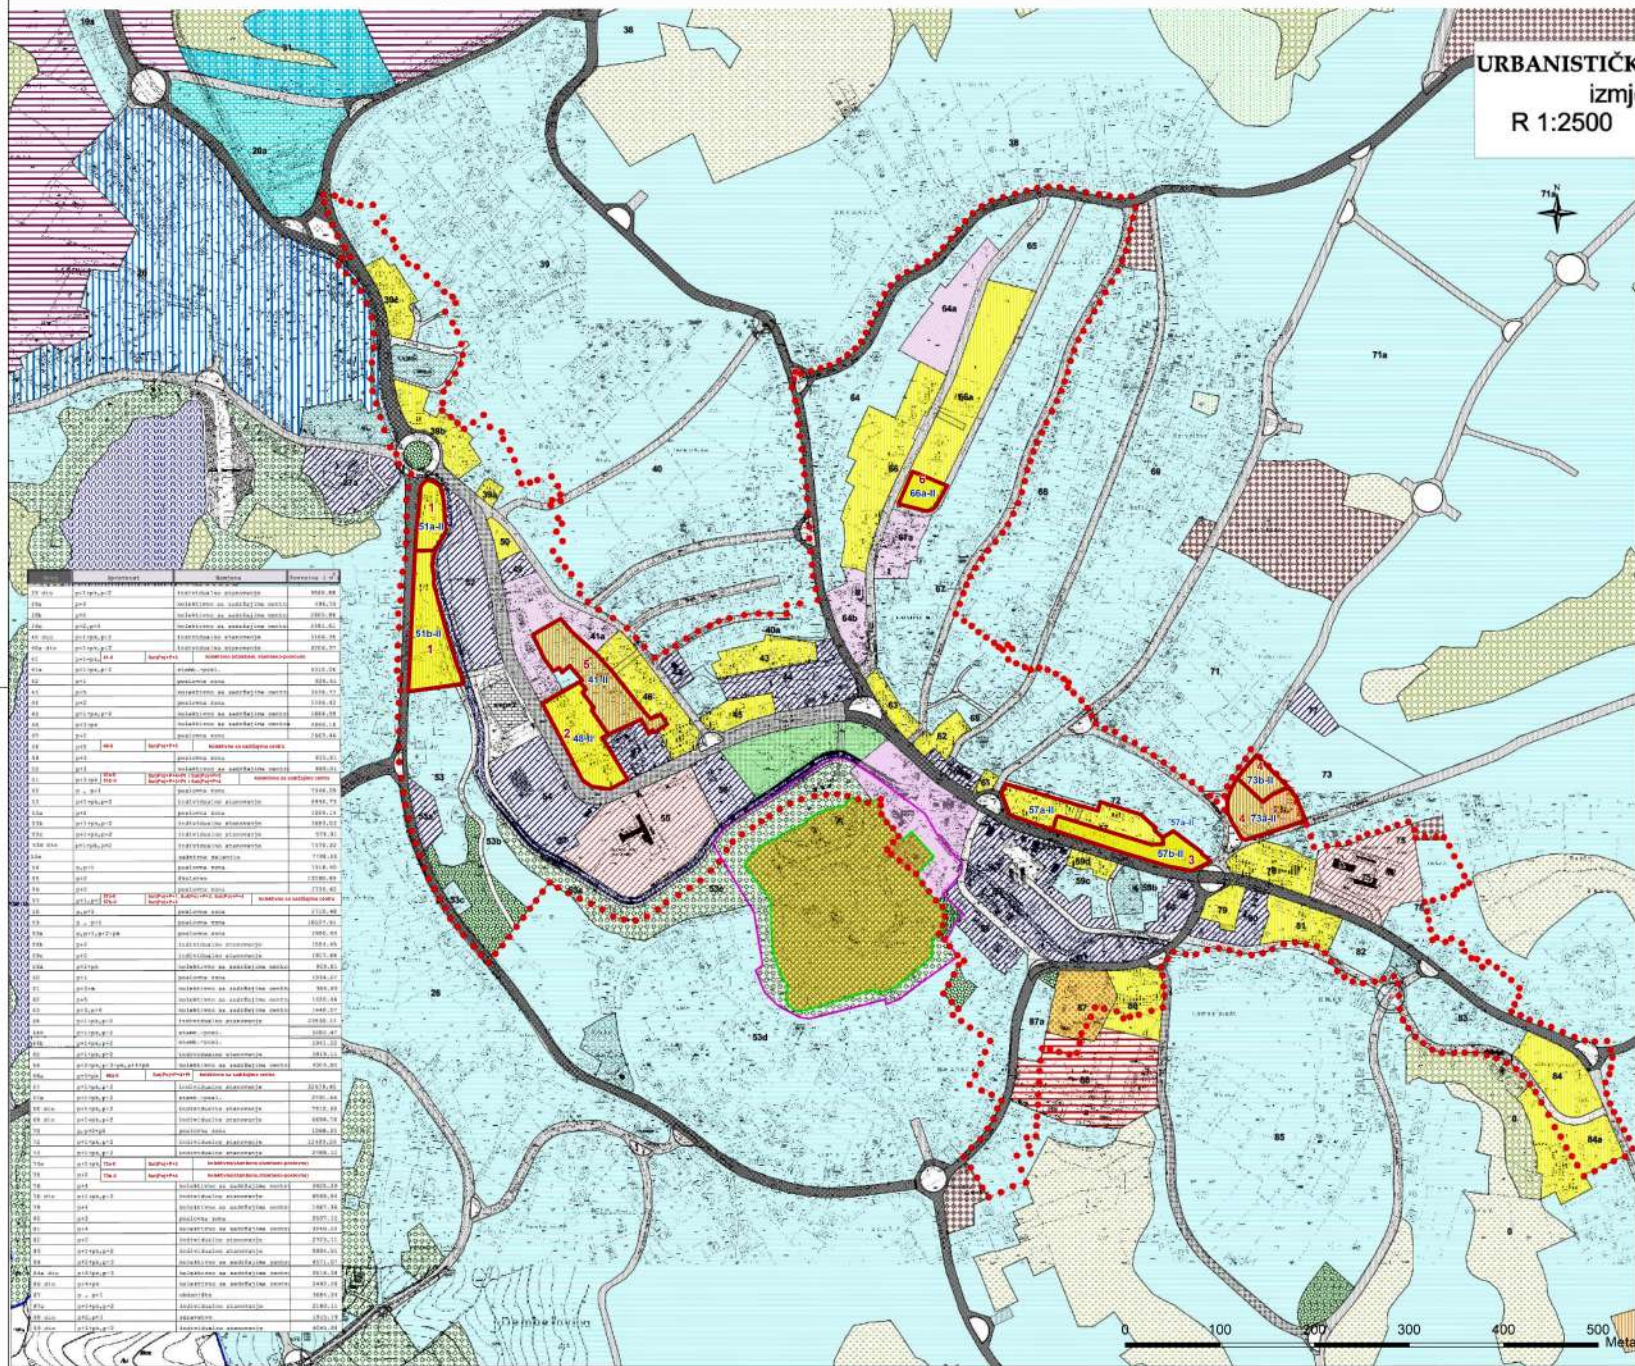

URBANISTIČKI
izmj
R 1:2500

- LEGENDA :**
- granica urbanističkog plana
 - granica obuhvata izmjena
 - planirana namjena površina
 - planirana namjena površina - izmjena
 - individualno stanovanje
 - kolektivno stanovanje
 - kolektivno sa sadržajima centra
 - rezervat kolektivnog stanovanja
 - poslovna zona
 - stambeno-poslovna zona
 - banjsko-hotelski kompleks
 - privatni pansioni u sklopu ind. st.
 - obdanište
 - školsko
 - srednjo-školski centar
 - zdravstvo
 - sakralna zona
 - kulturno-historijsko naslijeđe
 - i zaštitna zona
 - II zaštitna zona
 - građevine
 - gradsko zelenilo
 - zaštitno zelenilo
 - zelenilo
 - park šuma
 - poljoprivredno zemljište
 - poljoprivredno dobru
 - vođene površine
 - sport i rekreacija
 - privreda
 - primarna zona-rezervat
 - toplana
 - željeznica
 - šetnica
 - autobusna stanica
 - trg
 - planirani saobraćaj
 - magistralni
 - regionalni
 - primarna
 - sekundarna
 - gradske
 - željeznica
 - šetnica
 - autobusna stanica
 - trg
 - lokaliteti predviđeni za izmjenu
 - planirana namjena površina - izmjena
 - kolektivno sa sadržajima centra
 - kolektivno (stambeni, stambeno-poslovni)
 - stambeno-poslovna namjena

Federacija Bosne i Hercegovine
Tuzlanski kanton
Općina Gradačac

Odluka o pristupanju izmjeni Urbanističkog plana Gradačac 2020. godine u dijelu koji se odnosi na obuhvat Regulatornog plana "Centar" ("Službeni glasnik općine Gradačac", broj 5/2015)

NAZIV PLANA:
IZMJENE URBANISTIČKOG PLANA GRADAČAC 2020. GODINE U DIJELU KOJI SE ODNOŠI NA OBUHVAT RP "CENTAR" - Prijedlog plana -

NAZIV GRAFIČKOG PRILOGA:
PROJEKCIJA URBANOG UREĐENJA

POSILAC PRIPREME PLANA:
Općina Gradačac / Načelnik

POSILAC IZRADE PLANA:
IPSA Institut Sarajevo

DIREKTOR:
Enko Hubanić, dipl.ing.građ.

BROJ PROTOKOLA:
16/8235

DATUM:
Juni 2018.

MJERILO:
1:2.500

PRILOG BROJ:
4.